


■ bestaande ruimte voor de fiets = 612 m² (62%)
■ extra ruimte voor de fiets = 370 m² (38%)

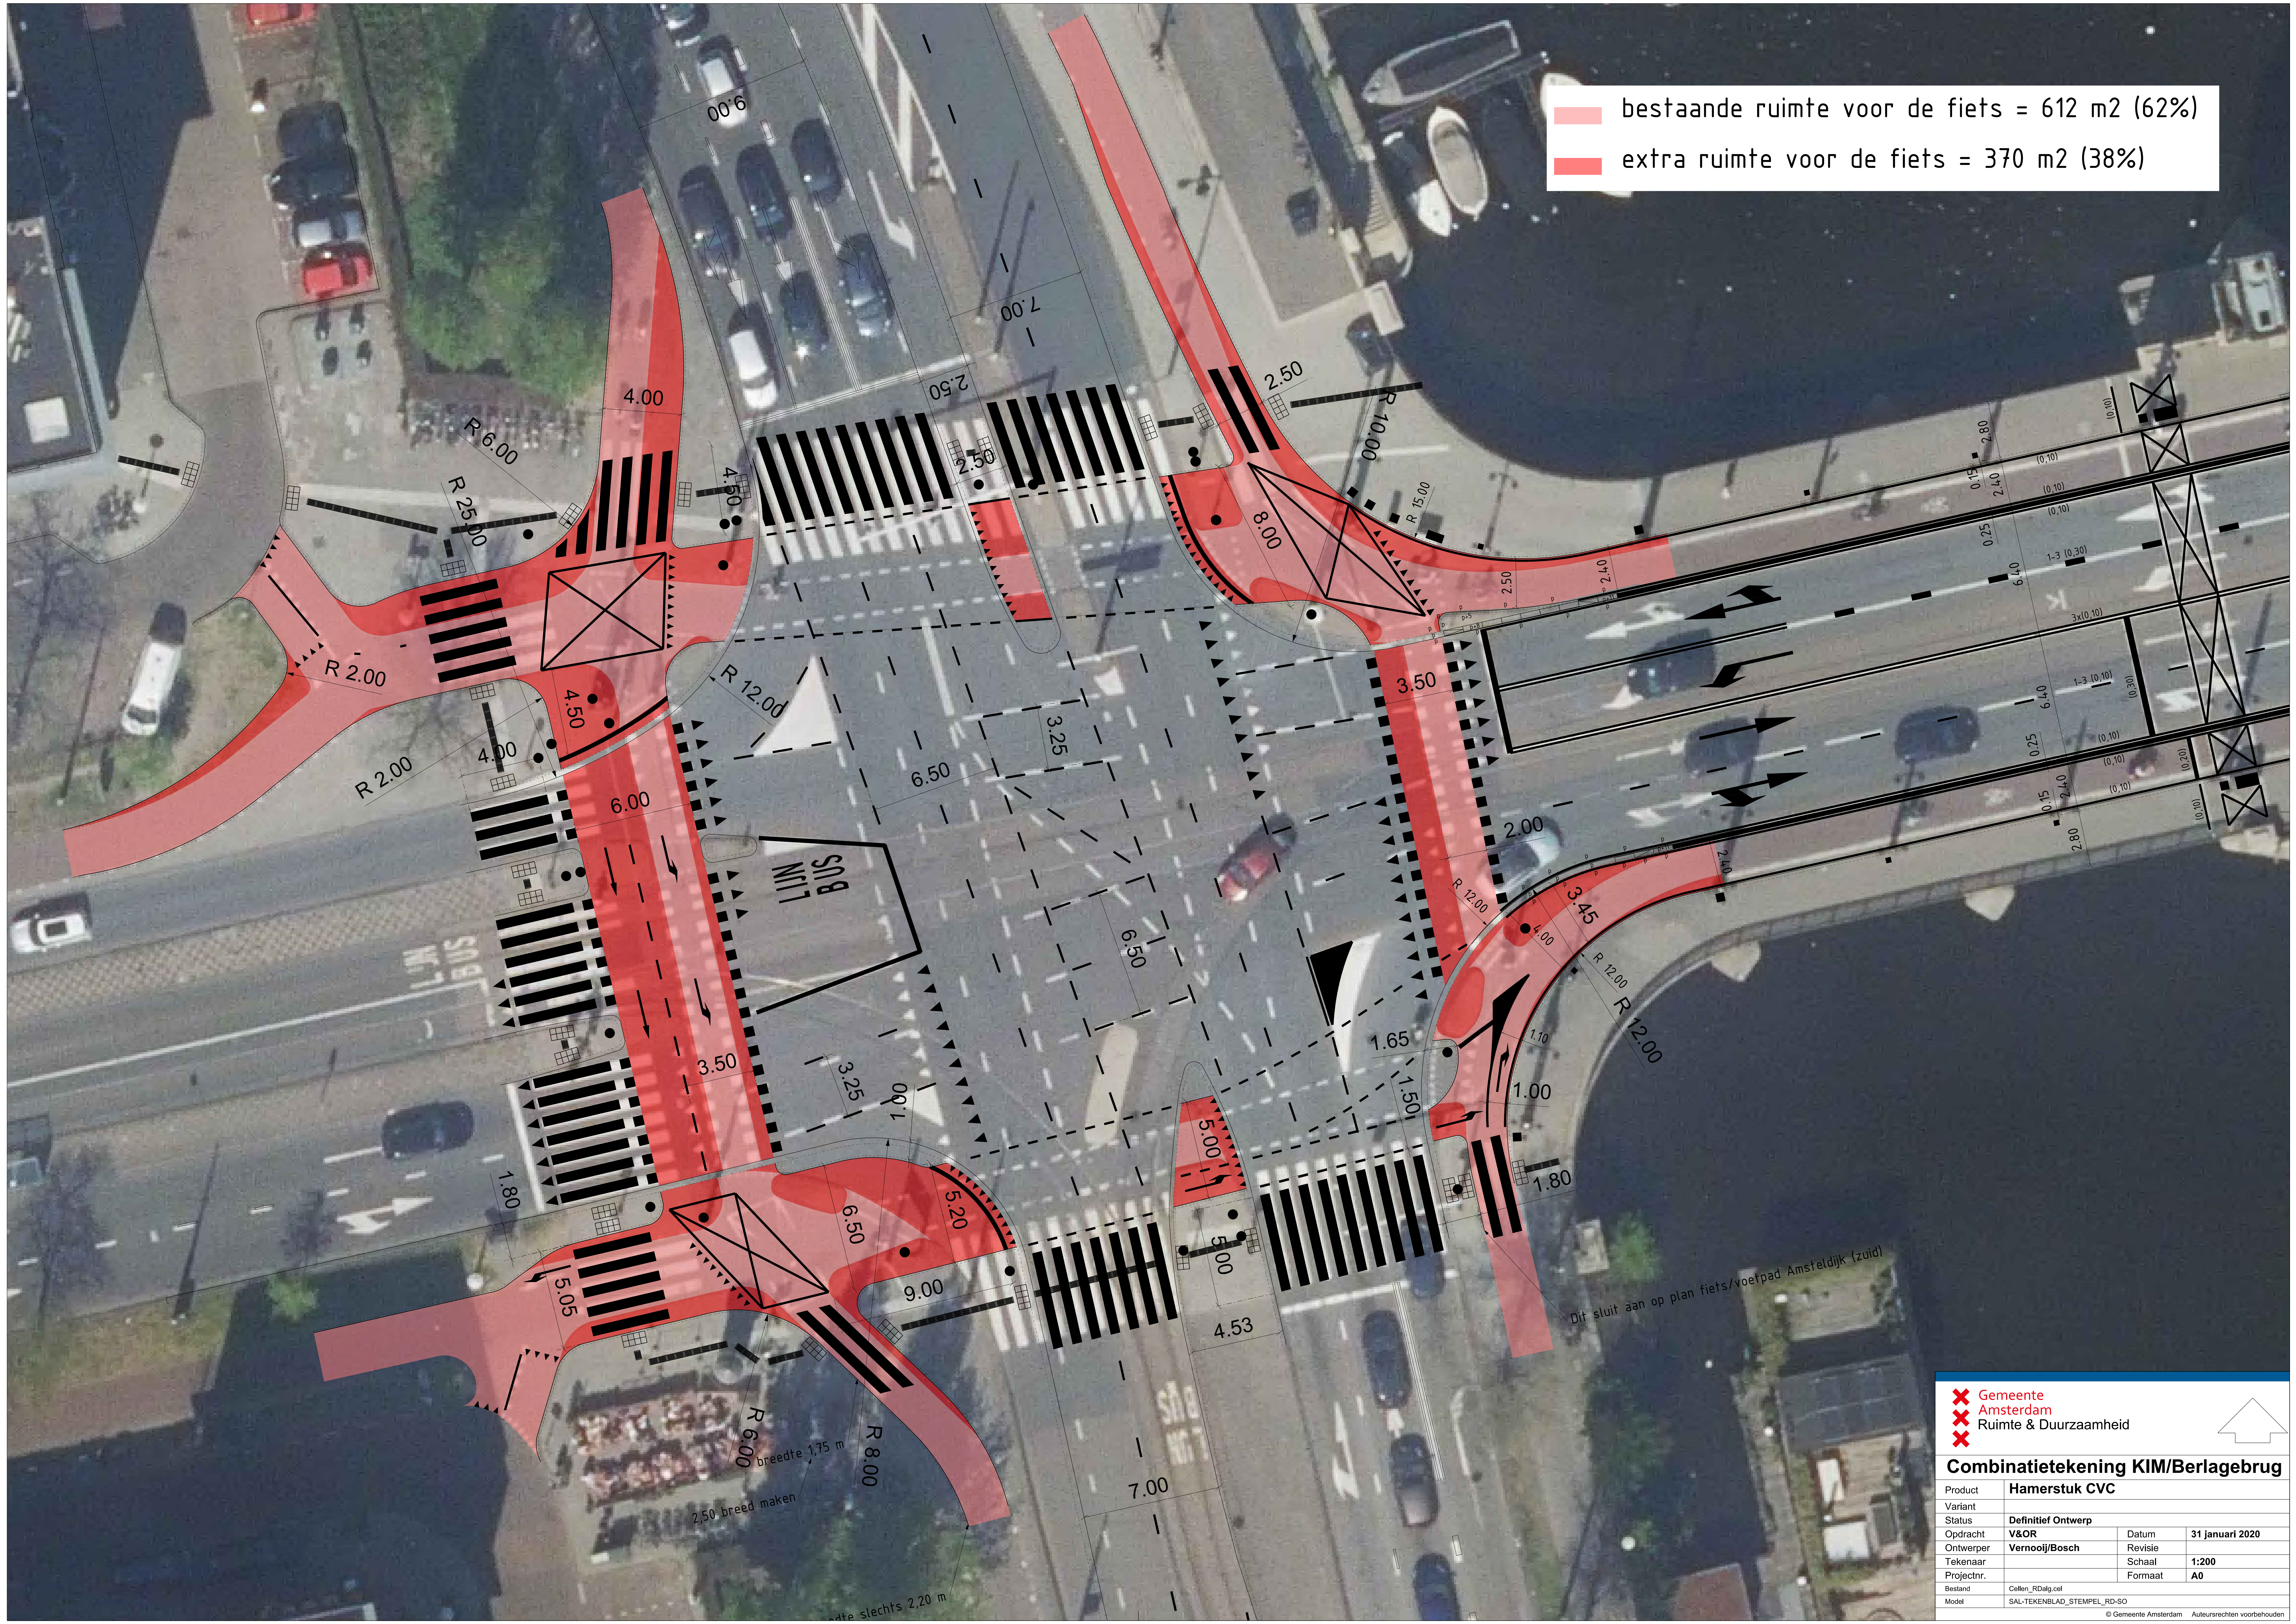

✘ Gemeente Amsterdam
✘ Ruimte & Duurzaamheid

Combinatietekening KIM/Berlagebrug
Hamerstuk CVC

Product	Hamerstuk CVC		
Variant			
Status	Definitief Ontwerp		
Opdracht	V&OR	Datum	31 Januari 2020
Ontwerper	Vernooij/Bosch	Revisie	
Tekenaar		Schaal	1:200
Projectnr.		Formaat	A0
Bestand	Cellen_RDalg.cel		
Model	SAL-TEKENBLAD_STEMPEL_RD-SO		

© Gemeente Amsterdam Auteursrechten voorbehouden